Einzelhof: Haus No 50
Friedl in der Zeil
Gemeinde: Zeil-Pöllau
Bezirk: Hartberg
Ost-Steiermark

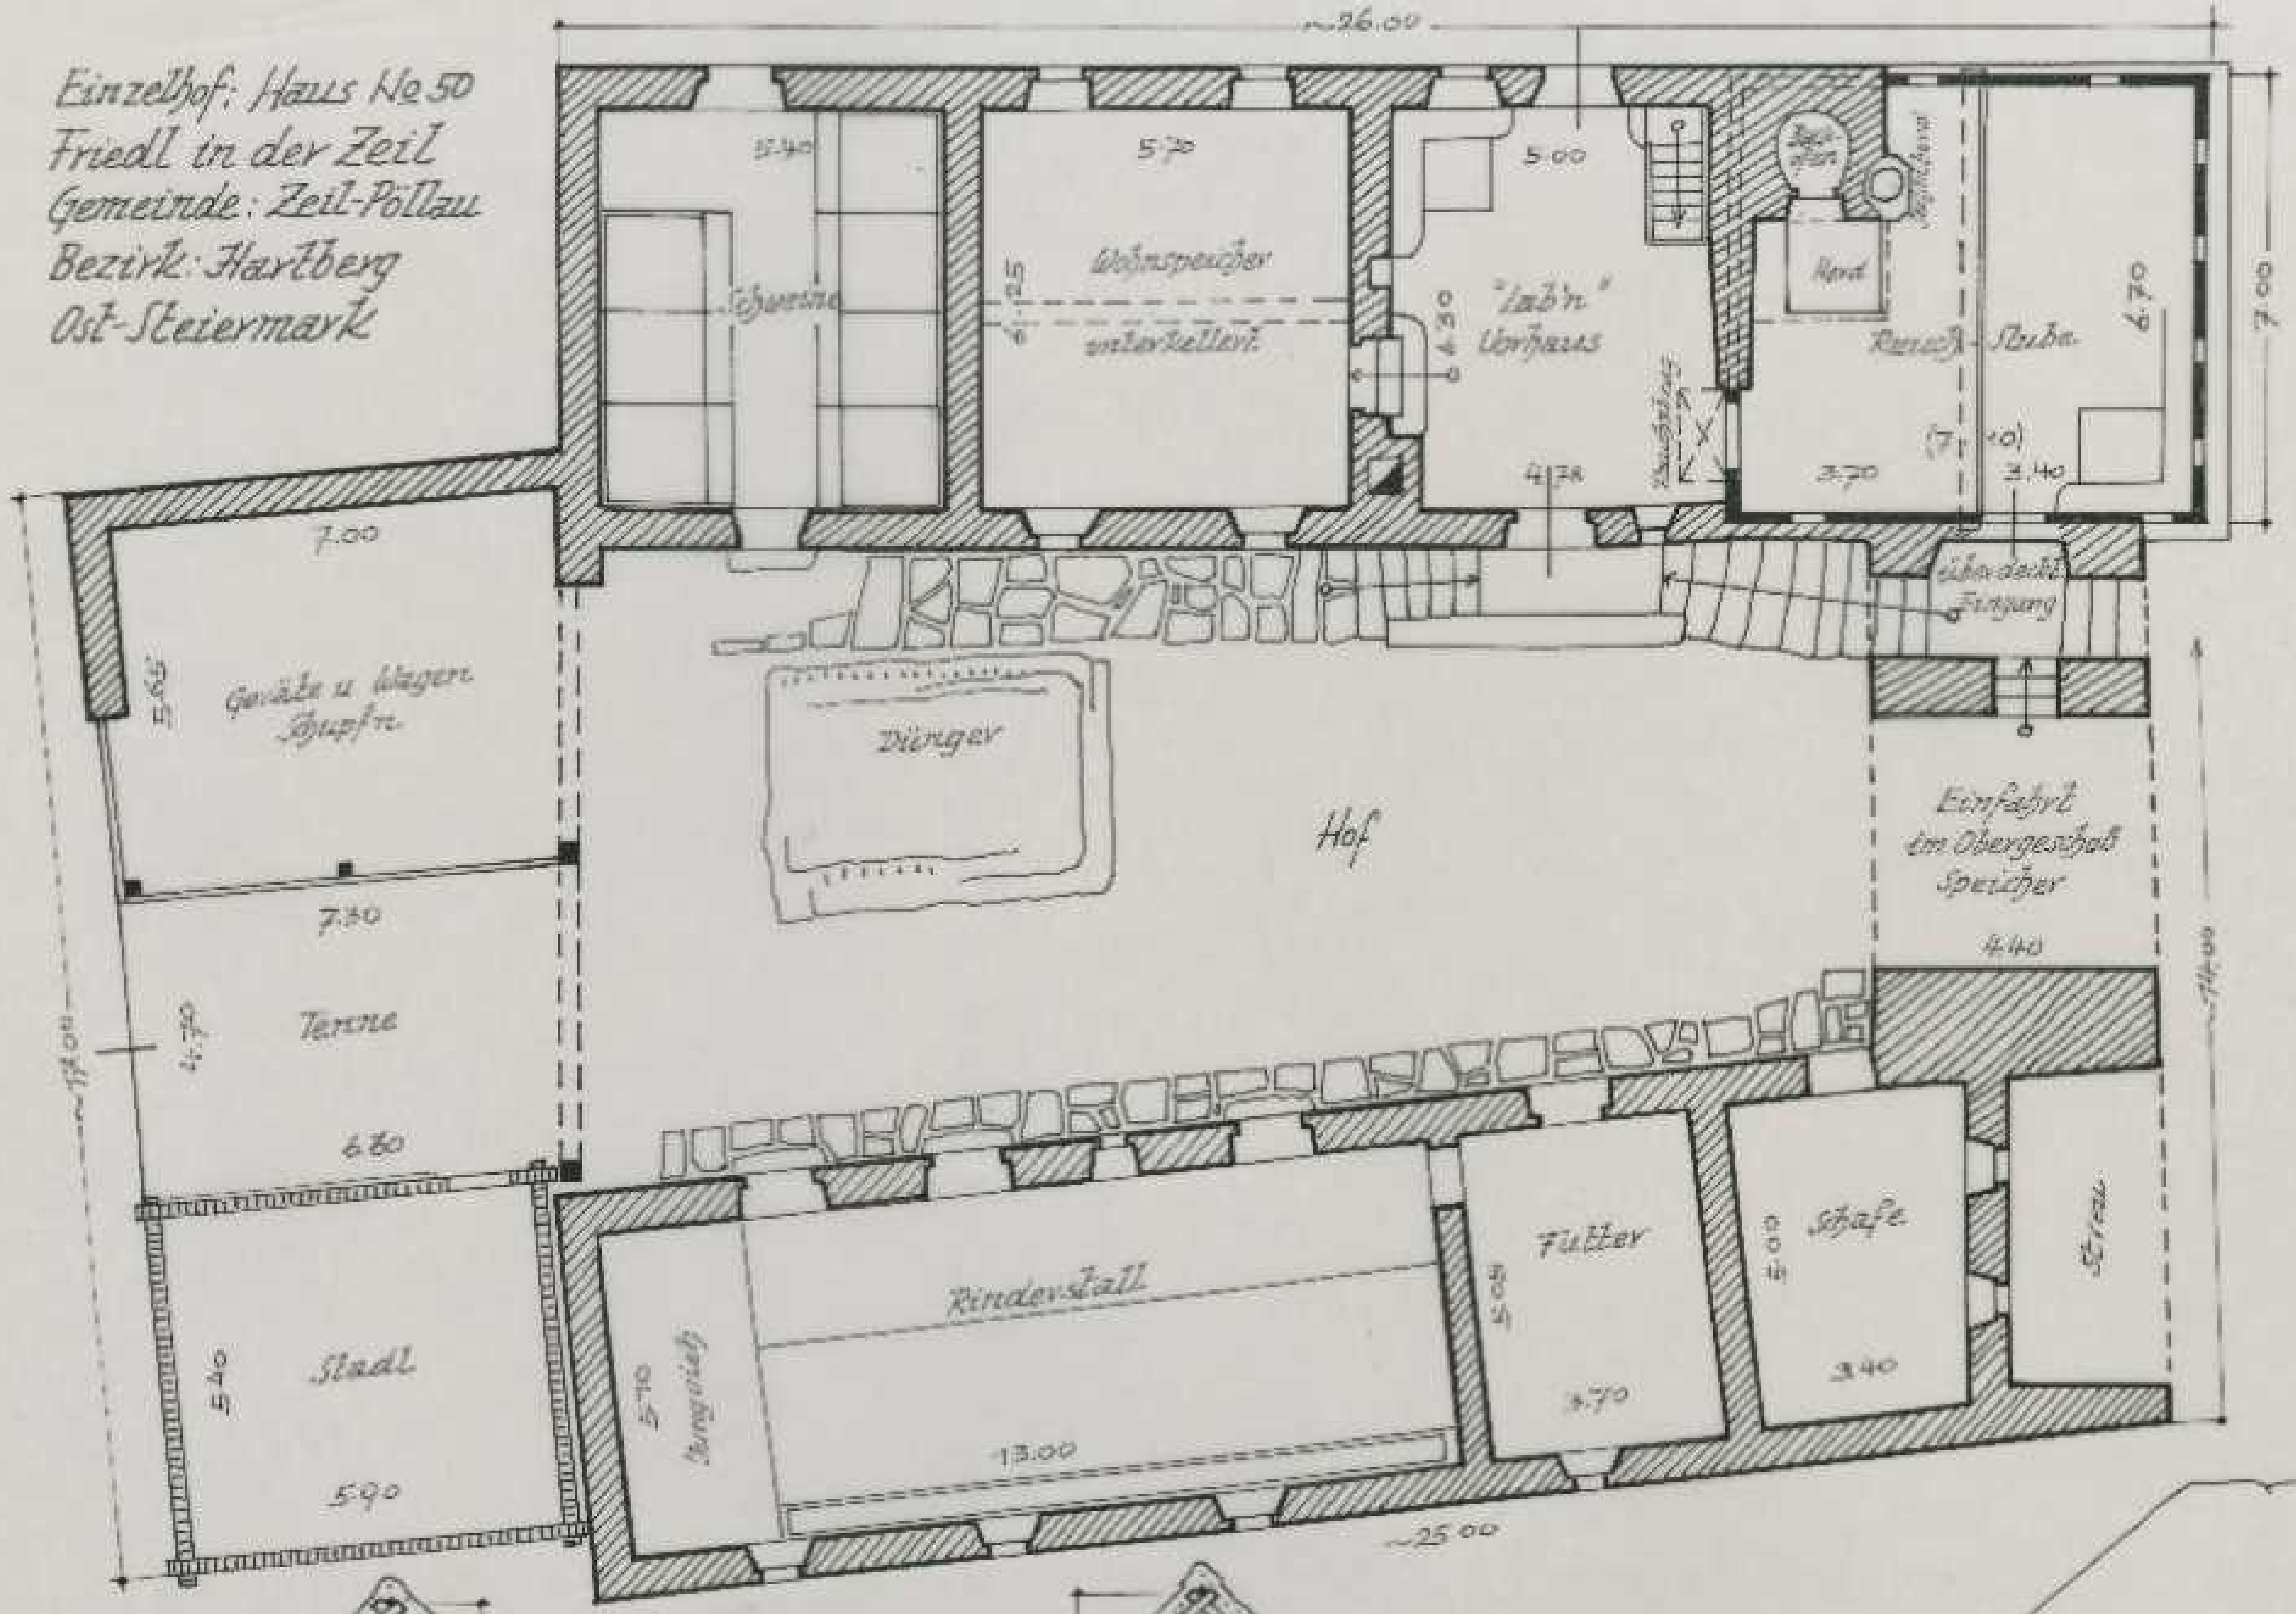

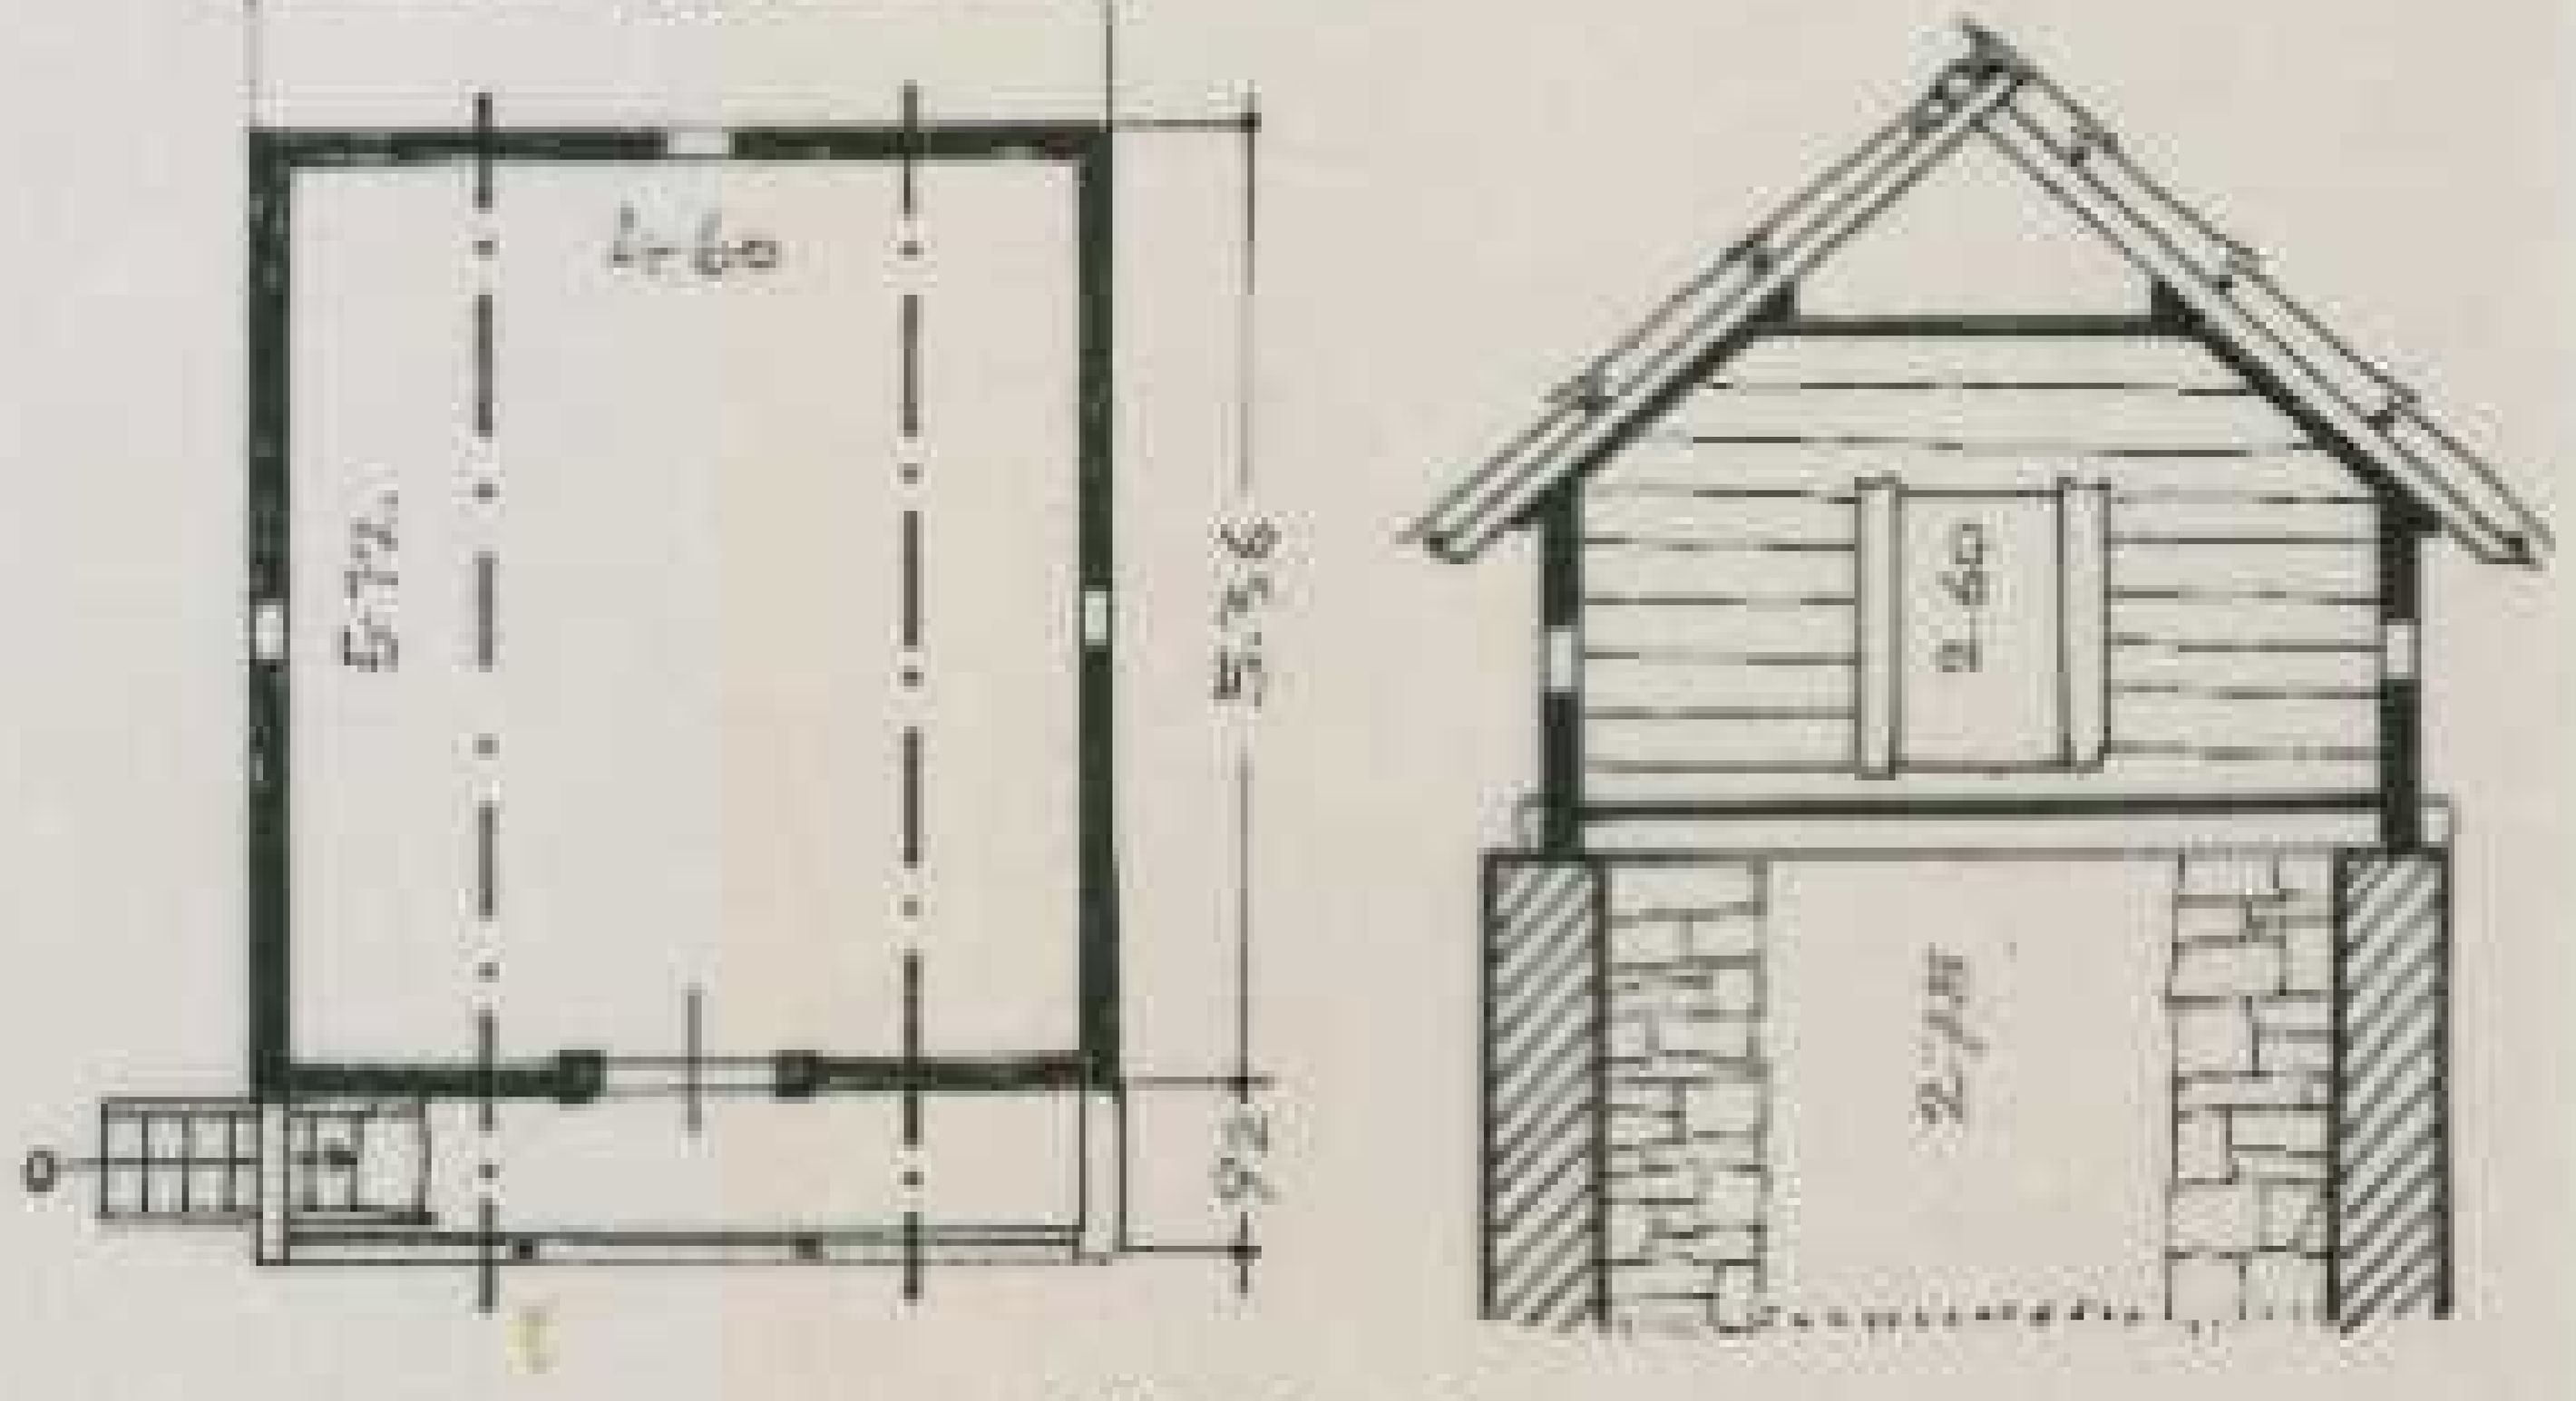

Feldkasten

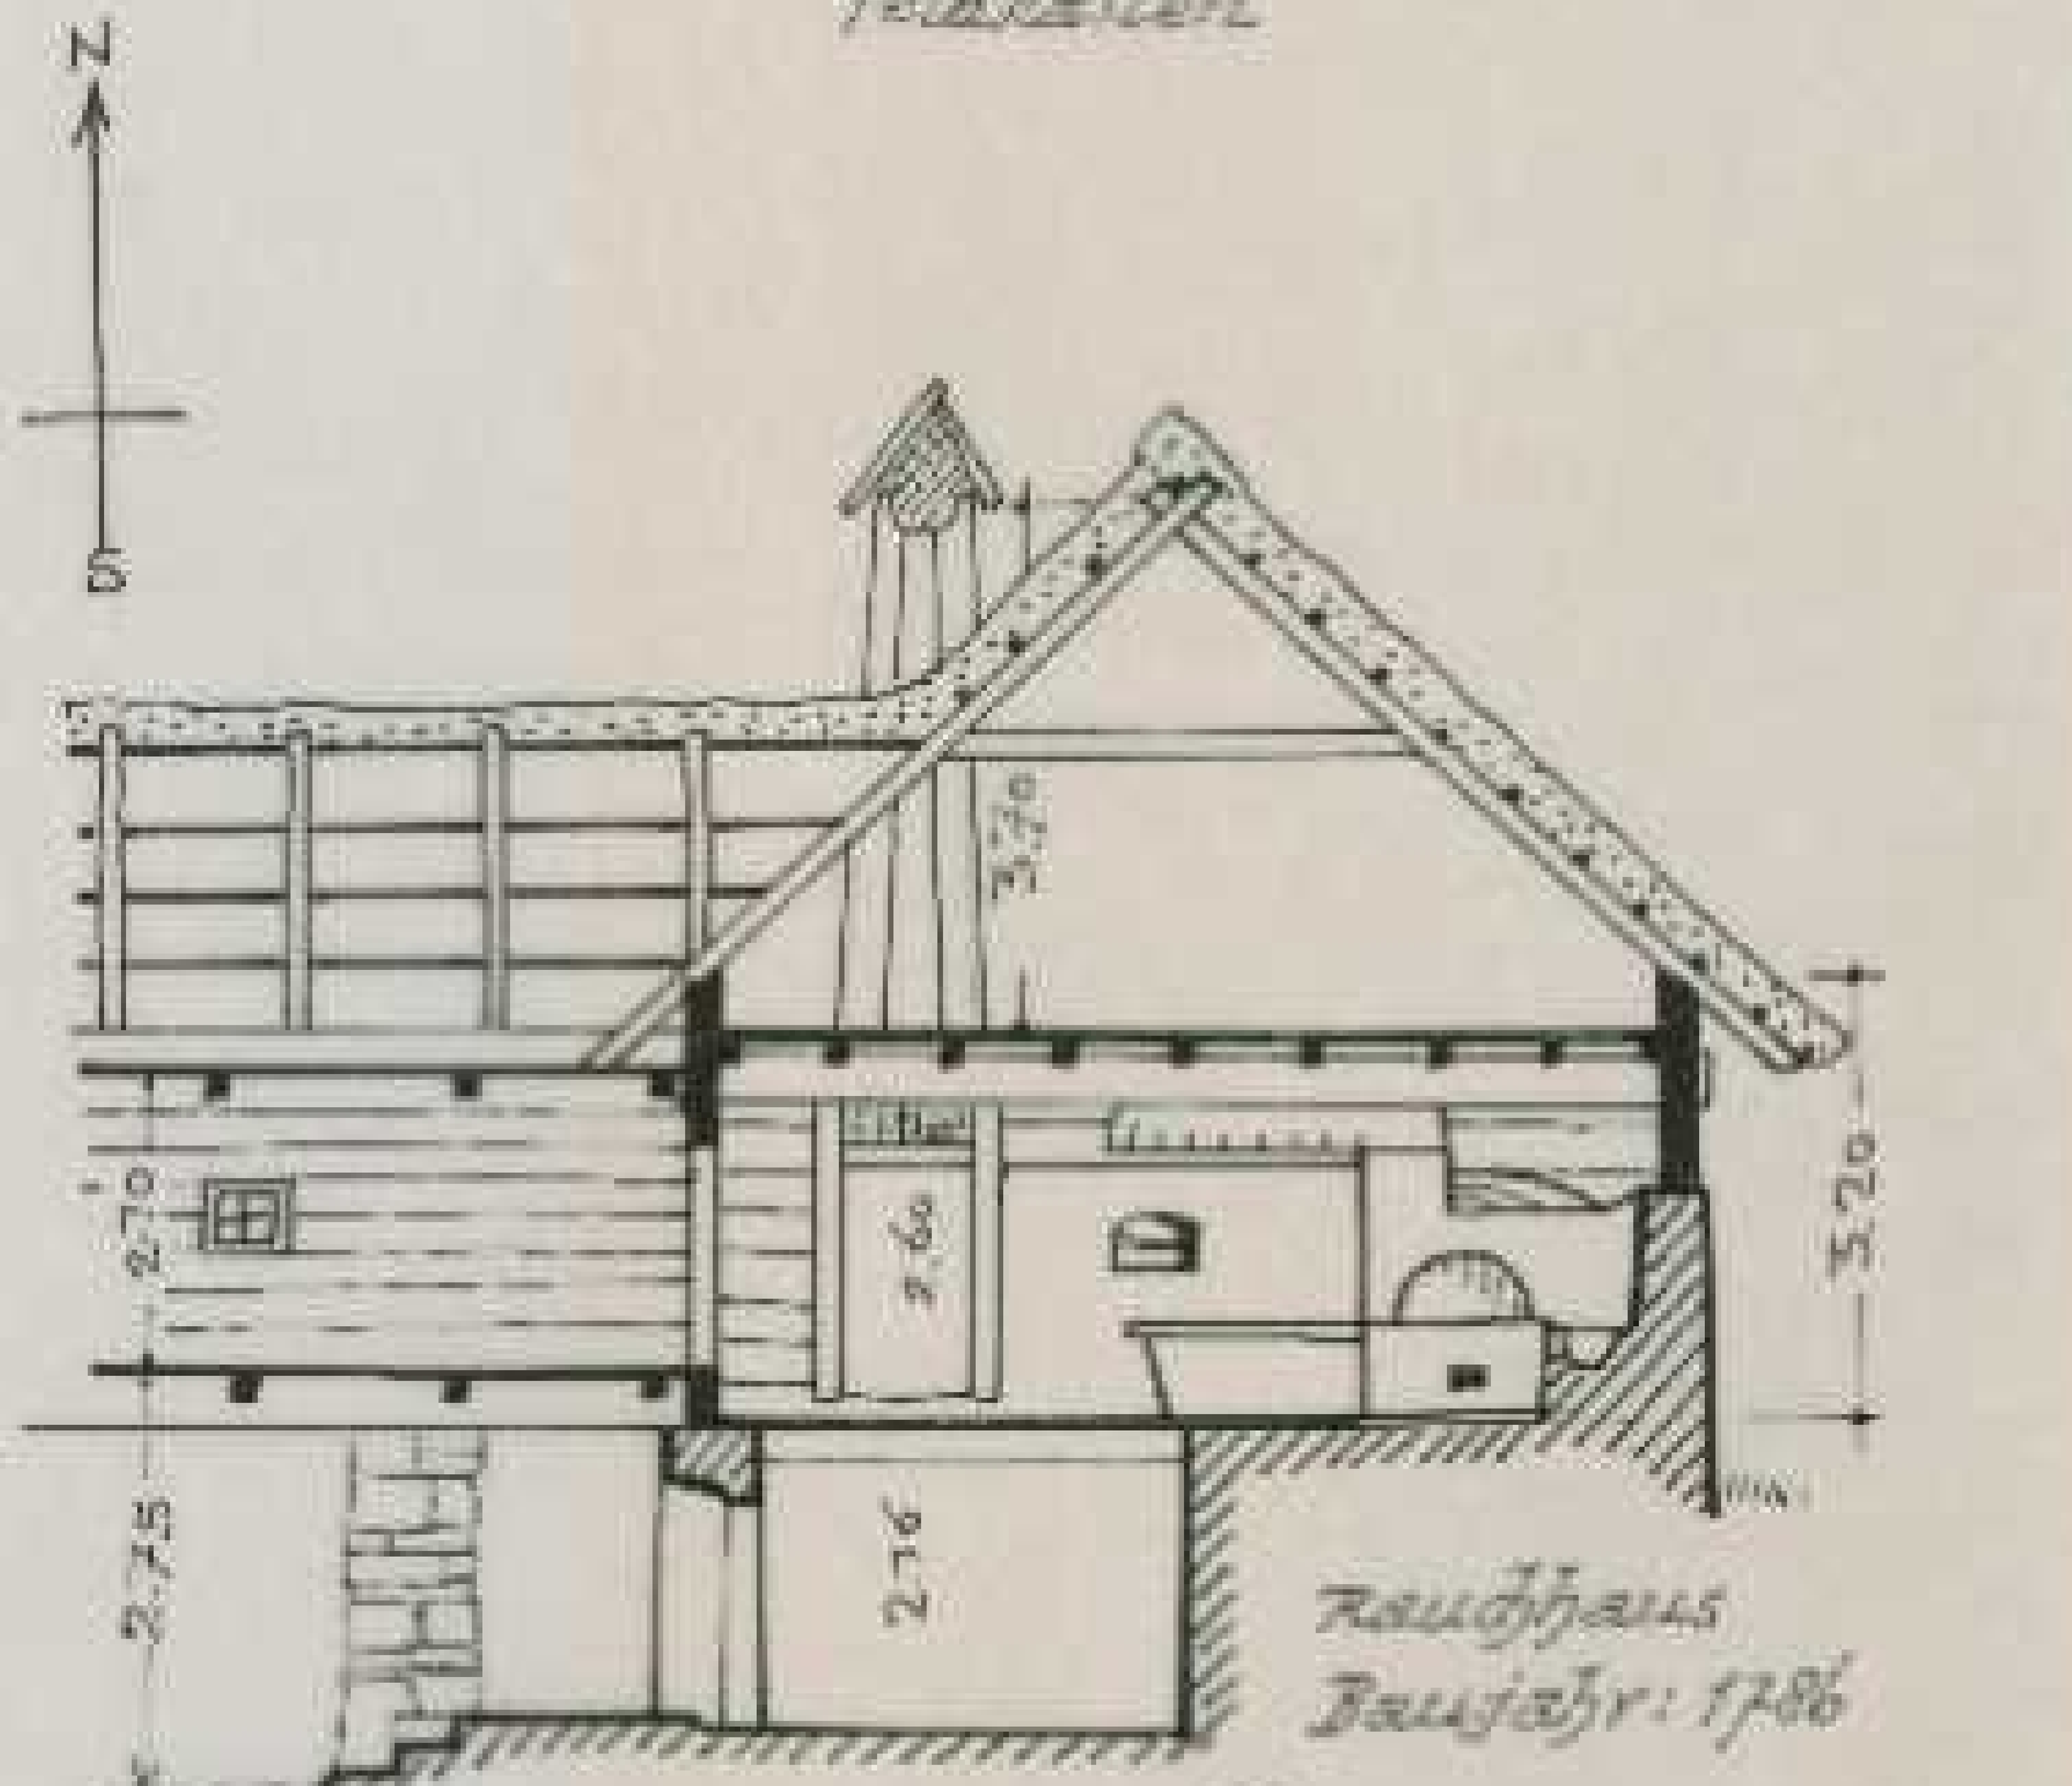

Rauchhaus
Baujahr: 1786

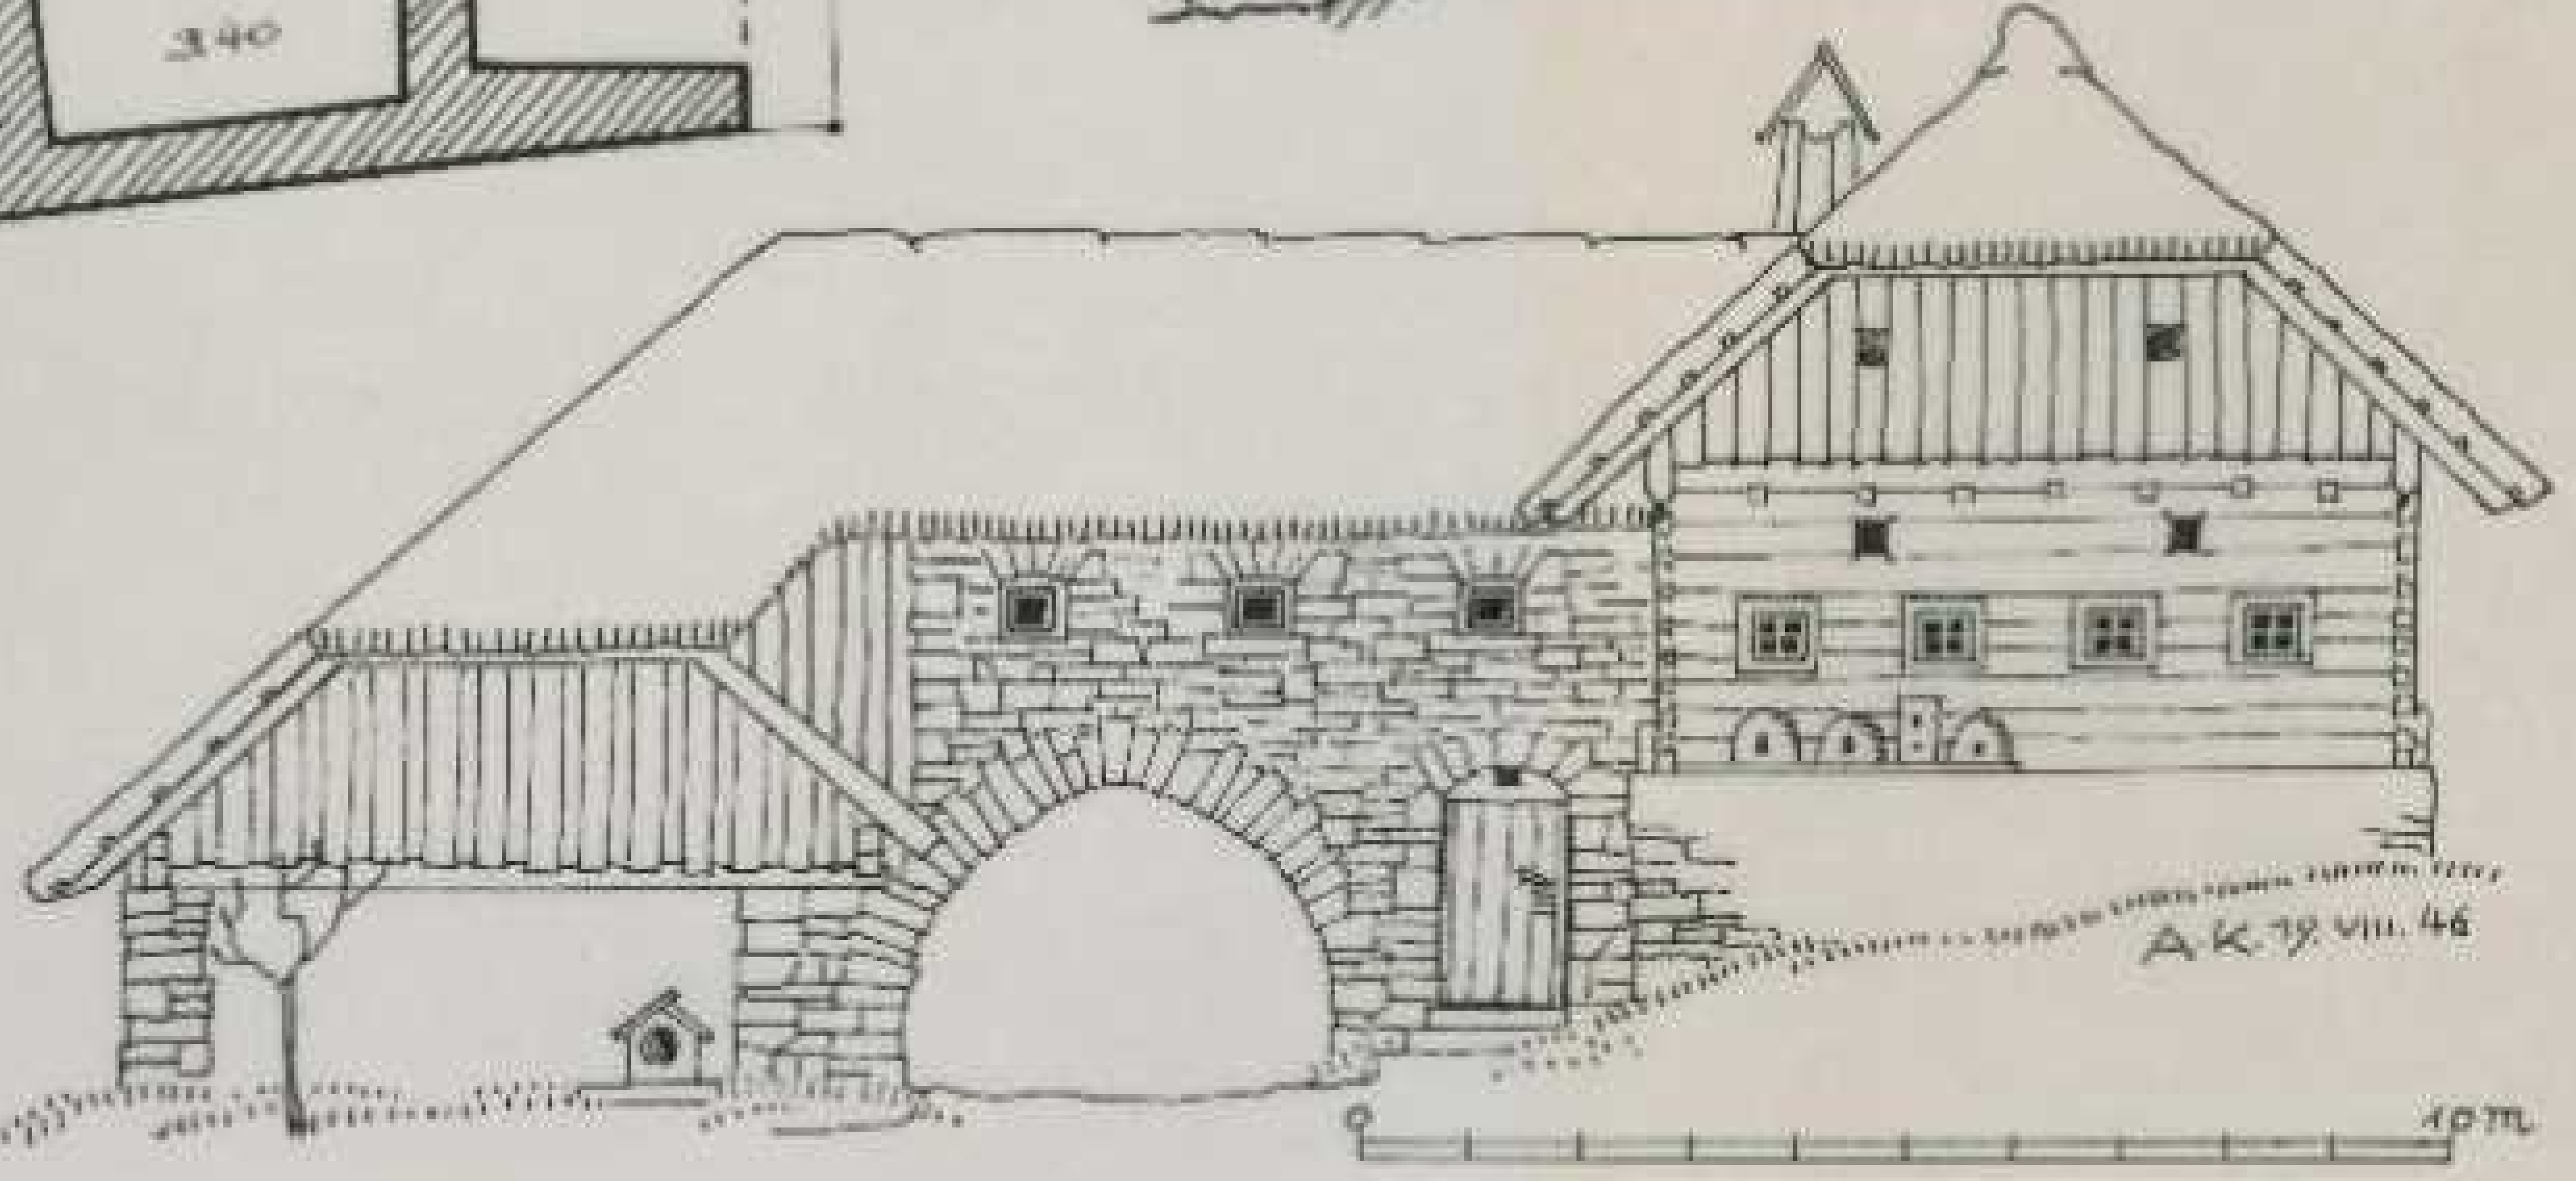

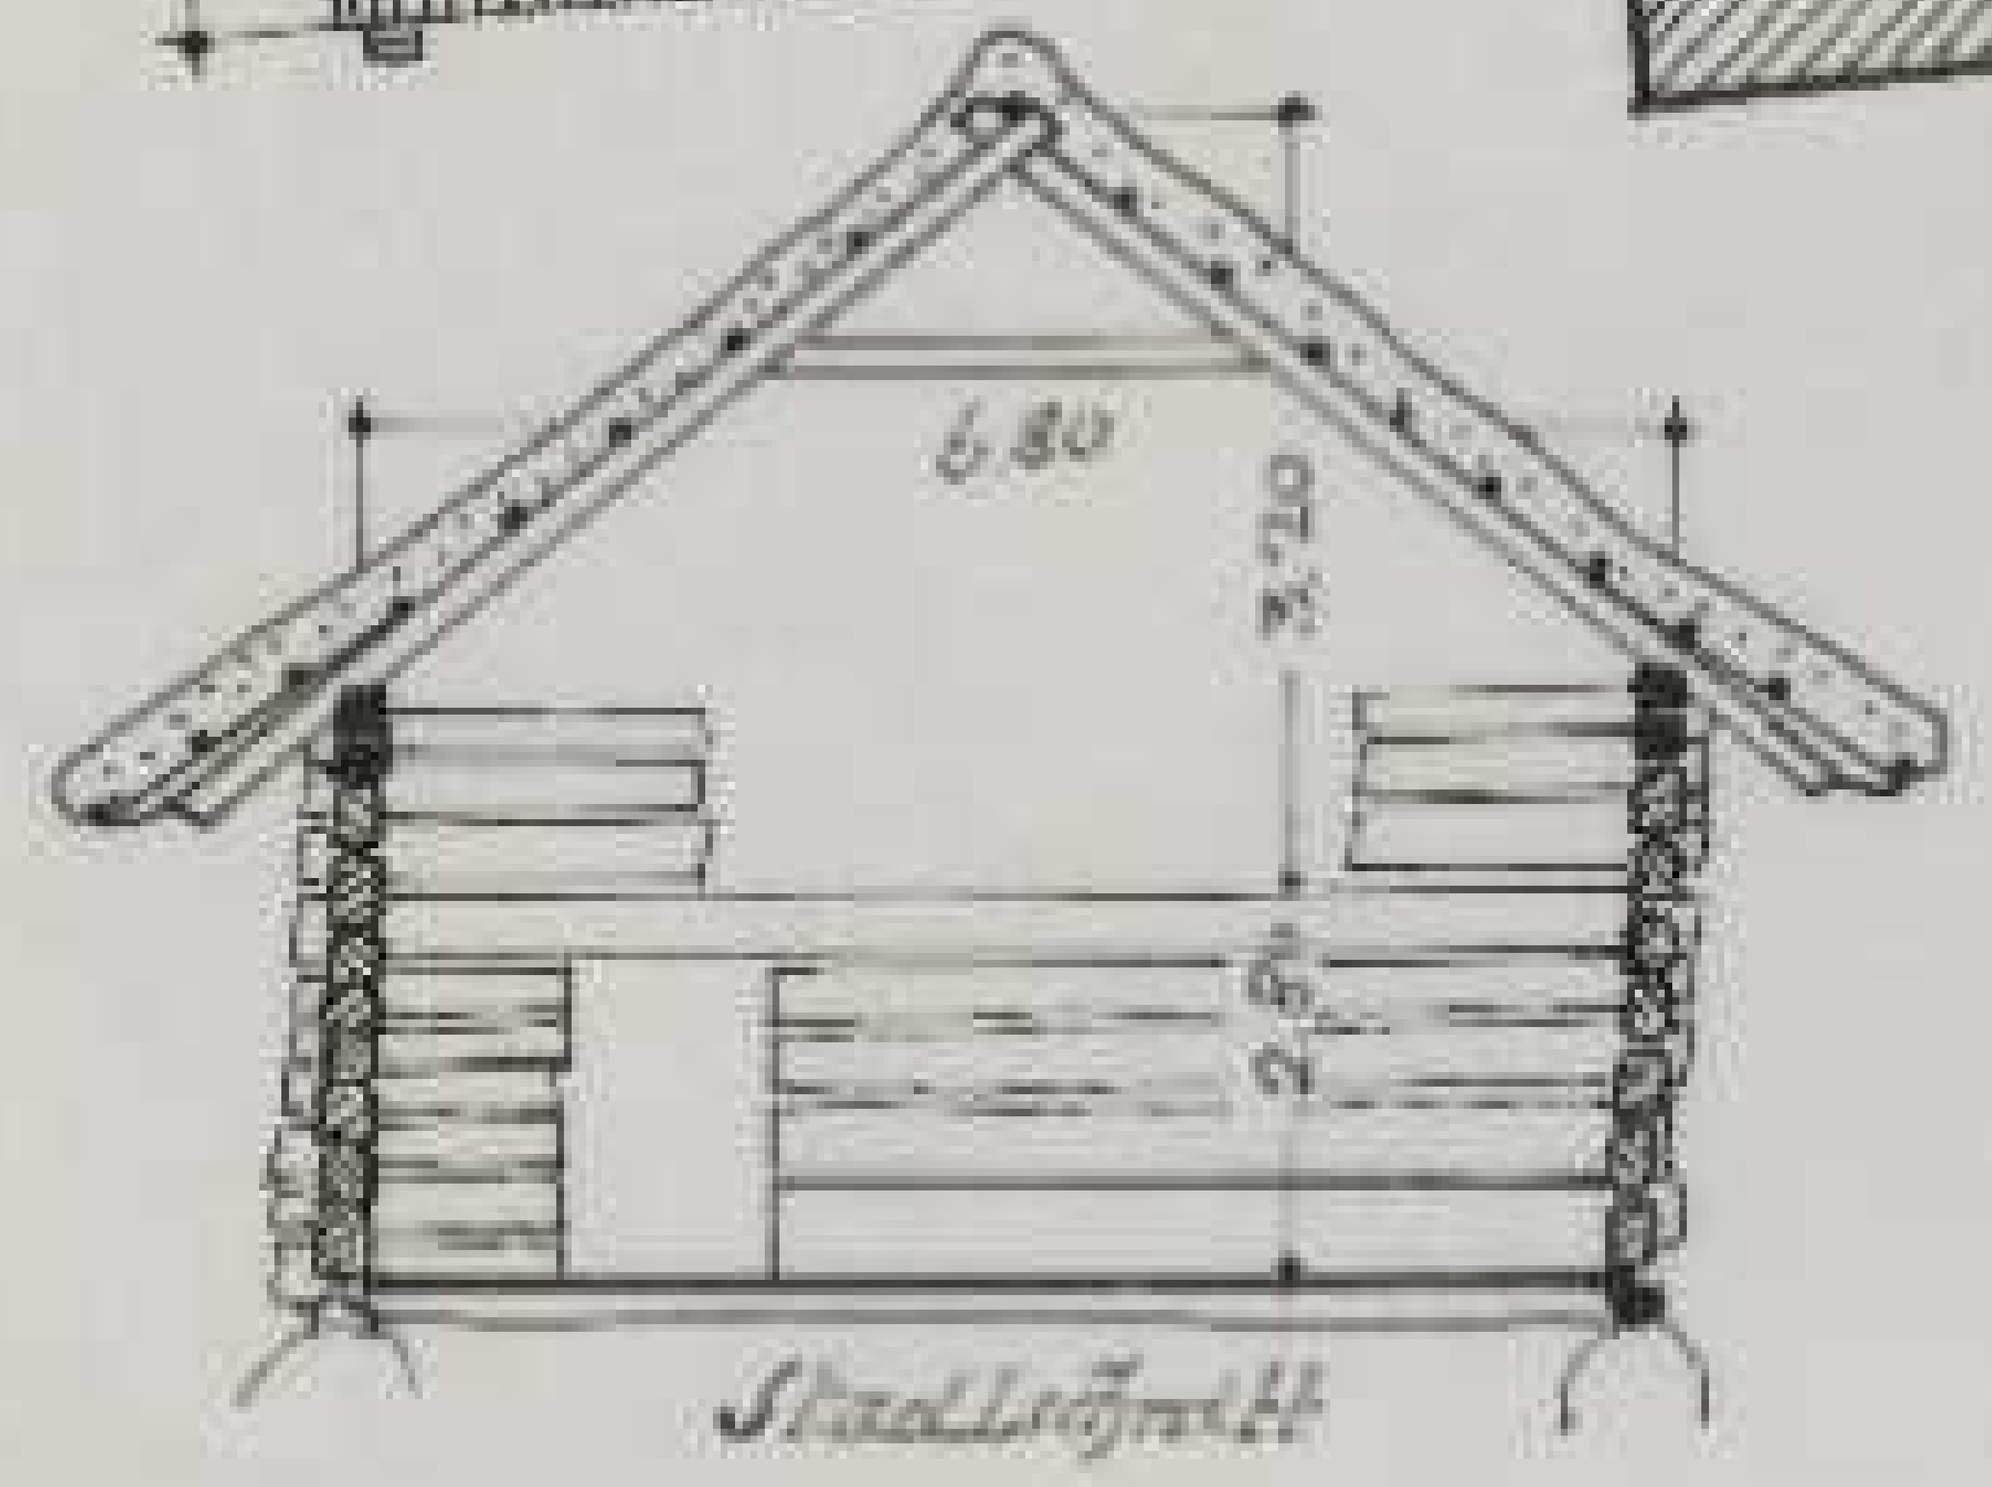

Stadlschnitt

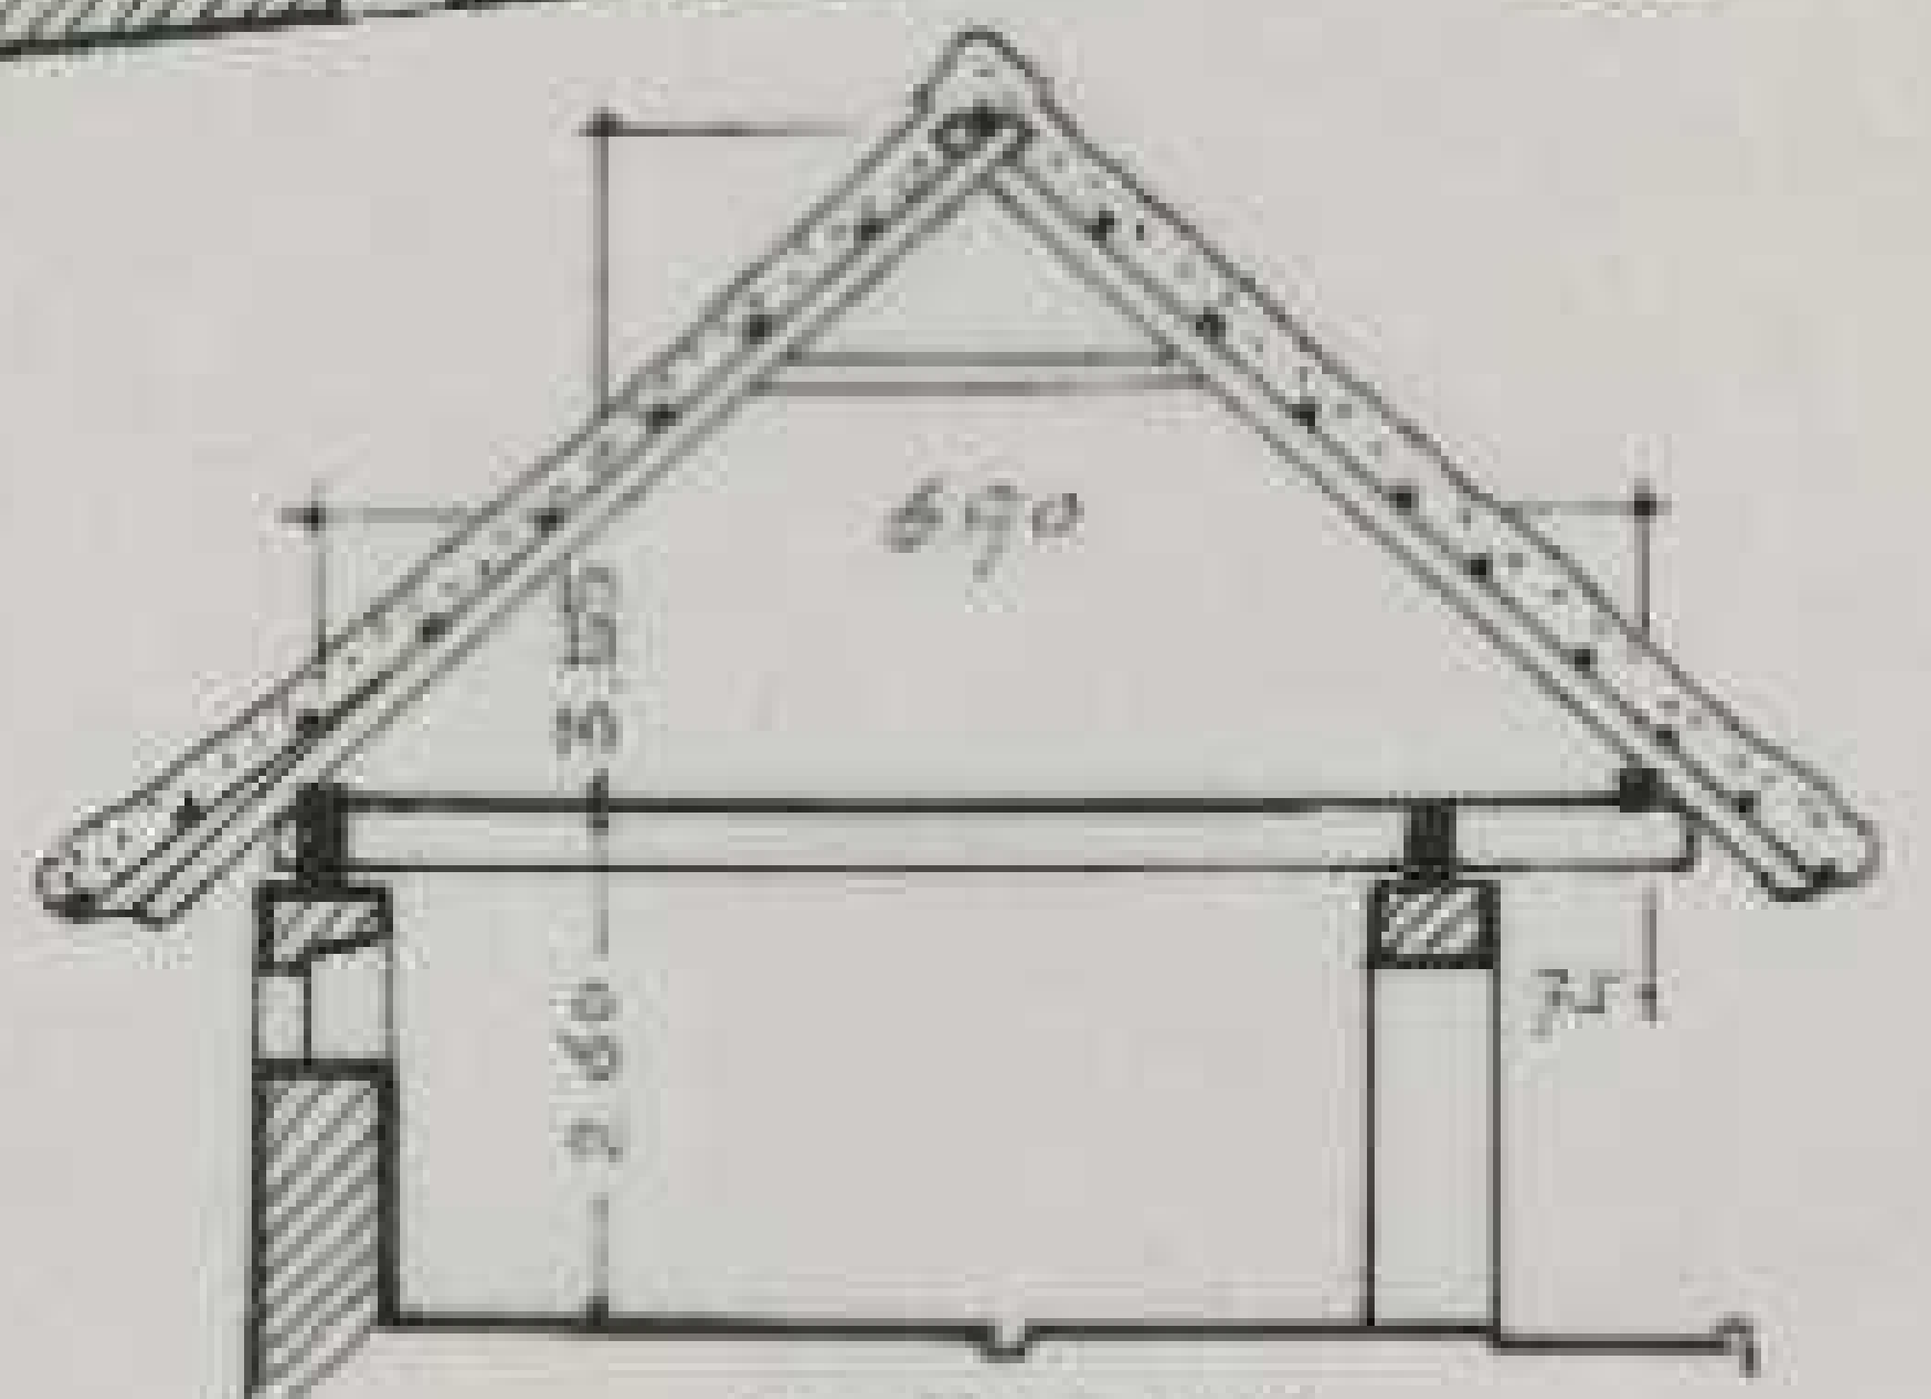

Stallschnitt